

PROVINCIA DI TRENTO

COMUNE DI CIMONE

PIANO GUIDA PER LA
LOTTIZZAZIONE "PETROLI DUE"

progetto:

PIANO GUIDA PER LA LOTTIZZAZIONE "PETROLI DUE"
NEL COMUNE CATASTALE DI CIMONE

data:

AGOSTO 2014

oggetto:

ESTRATTO MAPPA, ESTRATTO P.R.G. E DATI URBANISTICI

scala:

1:1000

ORDINE DEGLI ARCHITETTI
DELLA PROV. DI TRENTO

Dott. Arch. VALERIANO BURATTI

ISCRIZIONE ALBO N° 146


VALERIANO BURATTI
ARCHITETTO

VIA DELLA ROZOLA 18
38060 MATTARELLO (TN)
TEL. (0461) 94.50.71 - FAX (0461) 94.50.71
C.F. BRT VRN 42H30 L37BT - P.IVA 00216360222
e-mail: valeriano.buratti@archiworldpec.it

TAVOLA N°:

1

RAFFRONTO P.R.G.

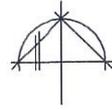


DELIMITAZIONE ATTUALE


LIMITE P.R.G. PROPOSTO

DELIMITAZIONE FUTURA

LIMITE P.R.G. VIGENTE ED ADOTTATO

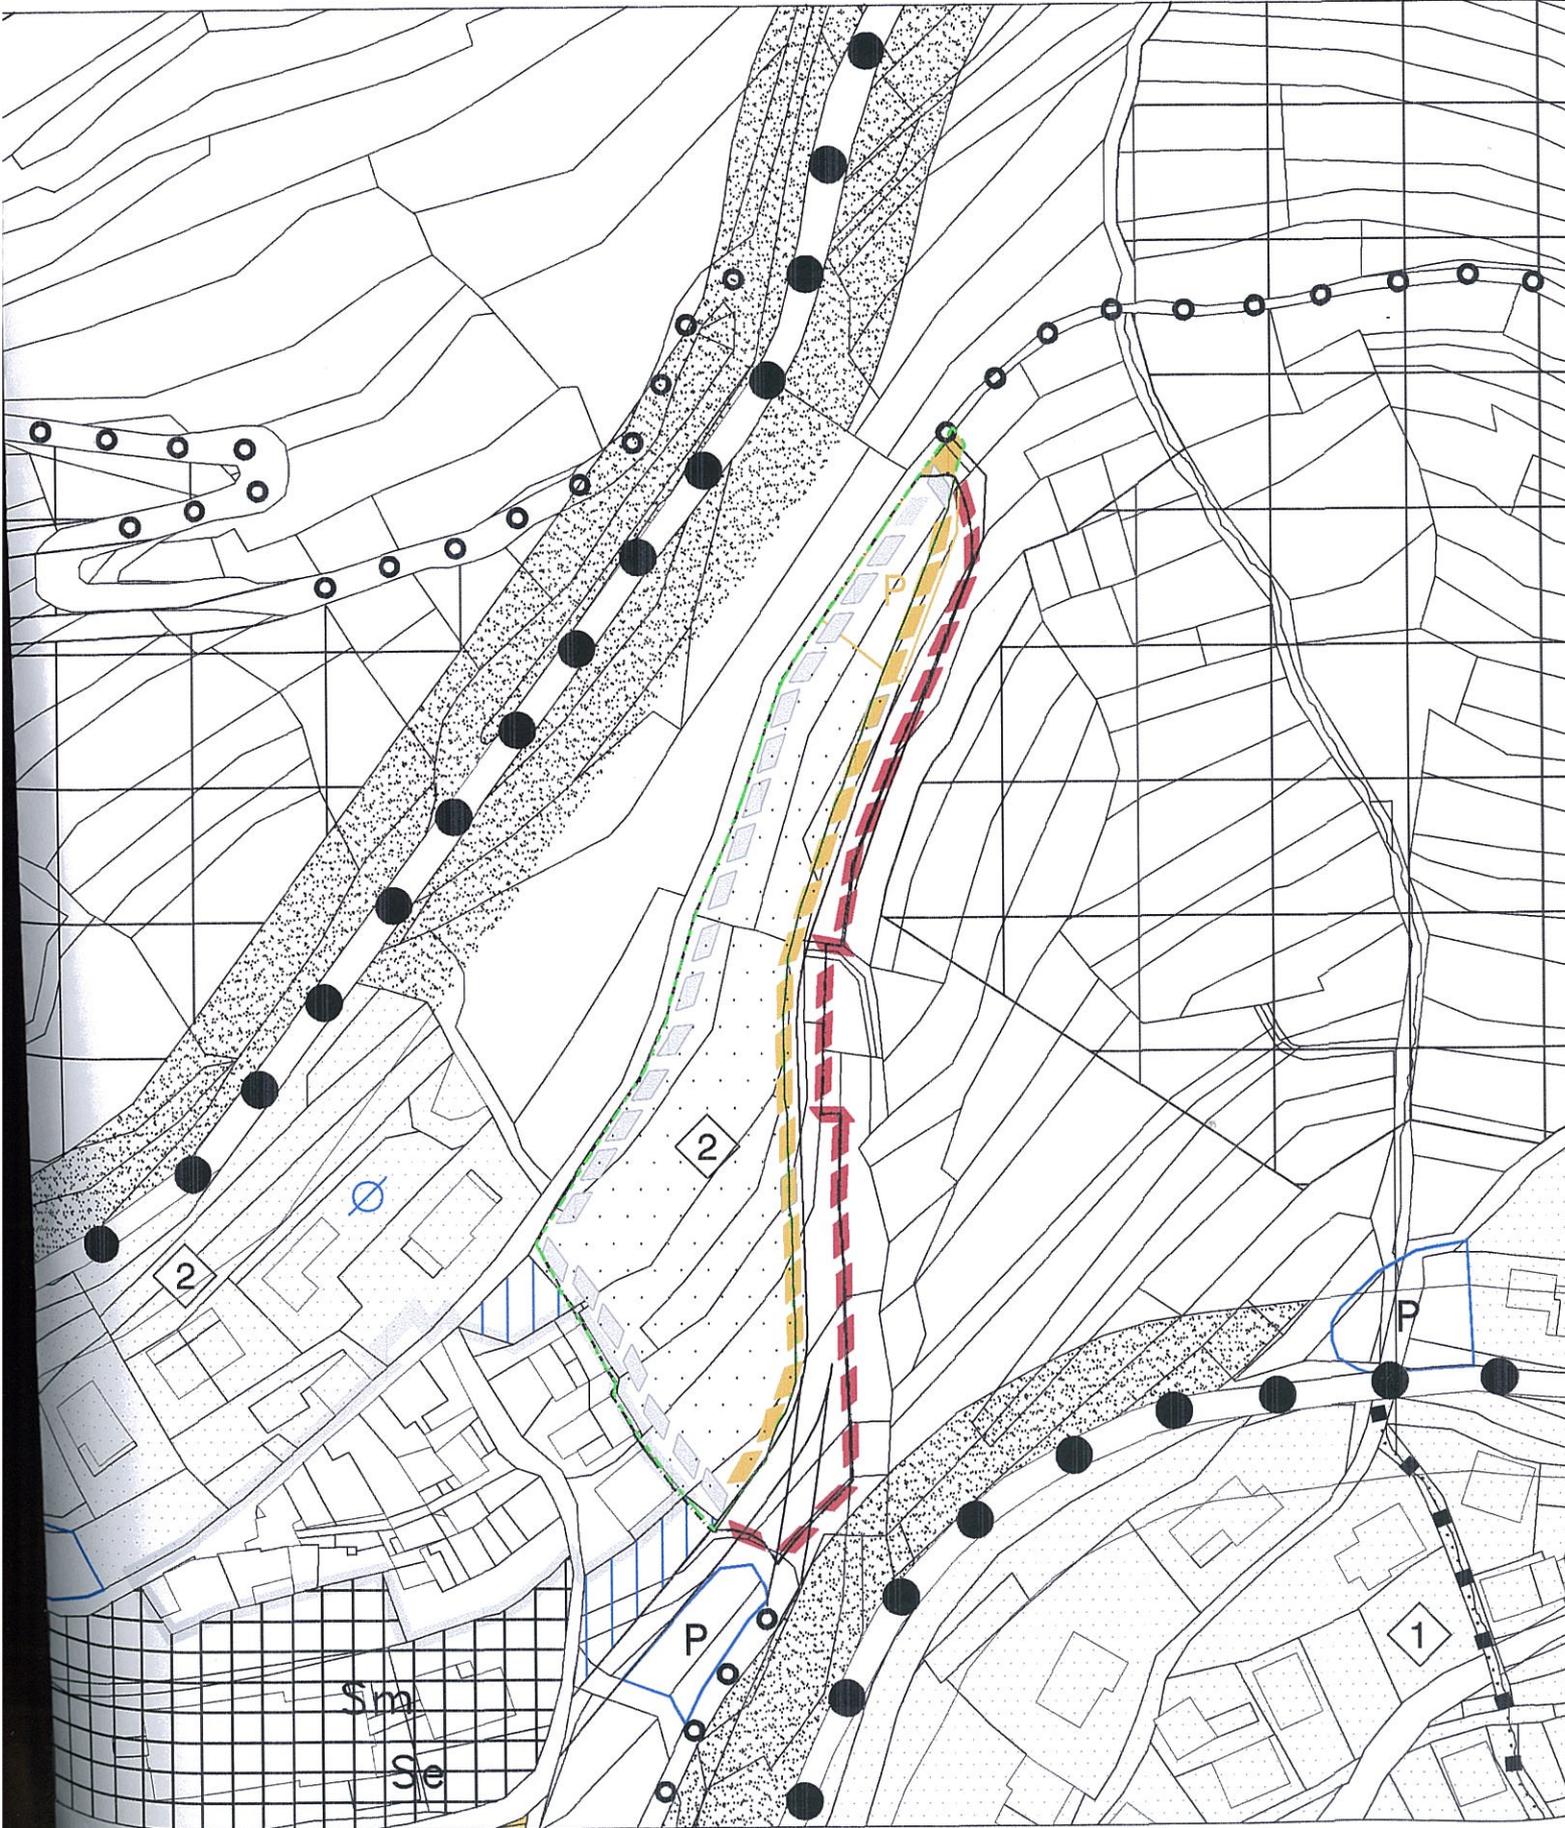

PRESCRIZIONE PER LE AREE EXTRAURBANE IN GENERE

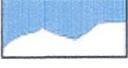	AREE BOSCHIVE	art. 87
	AREE A PRATI E PASCOLI	art. 88
	AREA IMPRODUTTIVA	art. 89
	AREA AGRICOLA PRIMARIA	art. 90
	AREA AGRICOLA SECONDARIA	art. 91
	SUPERFICI LIQUIDE	art. 25
	AREA PER IMPIANTI TECNOLOGICI	art. 92
	energia	
	depuratore	
	discarica controllata	
	telecomunicazione	
	centro zonale per la raccolta differenziata dei rifiuti solidi urbani	
	ELETTRODOTTO	art. 93
	GASDOTTO	art. 93

SALVAGUARDIA STORICO, ARTISTICA E AMBIENTALE

	AREA DI RISPETTO STORICO, AMBIENTALE E PAESISTICO DEL P.R.G.	art. 21
	VERDE PRIVATO DA TUTELARE	art. 23